


Детальний план території забудови земельної ділянки для розміщення, будівництва та експлуатації будівель і споруд енергогенеруючих підприємств та установ (ТЕЦ на соломі) із орієнтовною площею 2,0га за межами с.Глухівці, Глухівської селищної ради Козятинського району Вінницької області

Проектний план. Прогнозовані планувальні обмеження
М1:1000

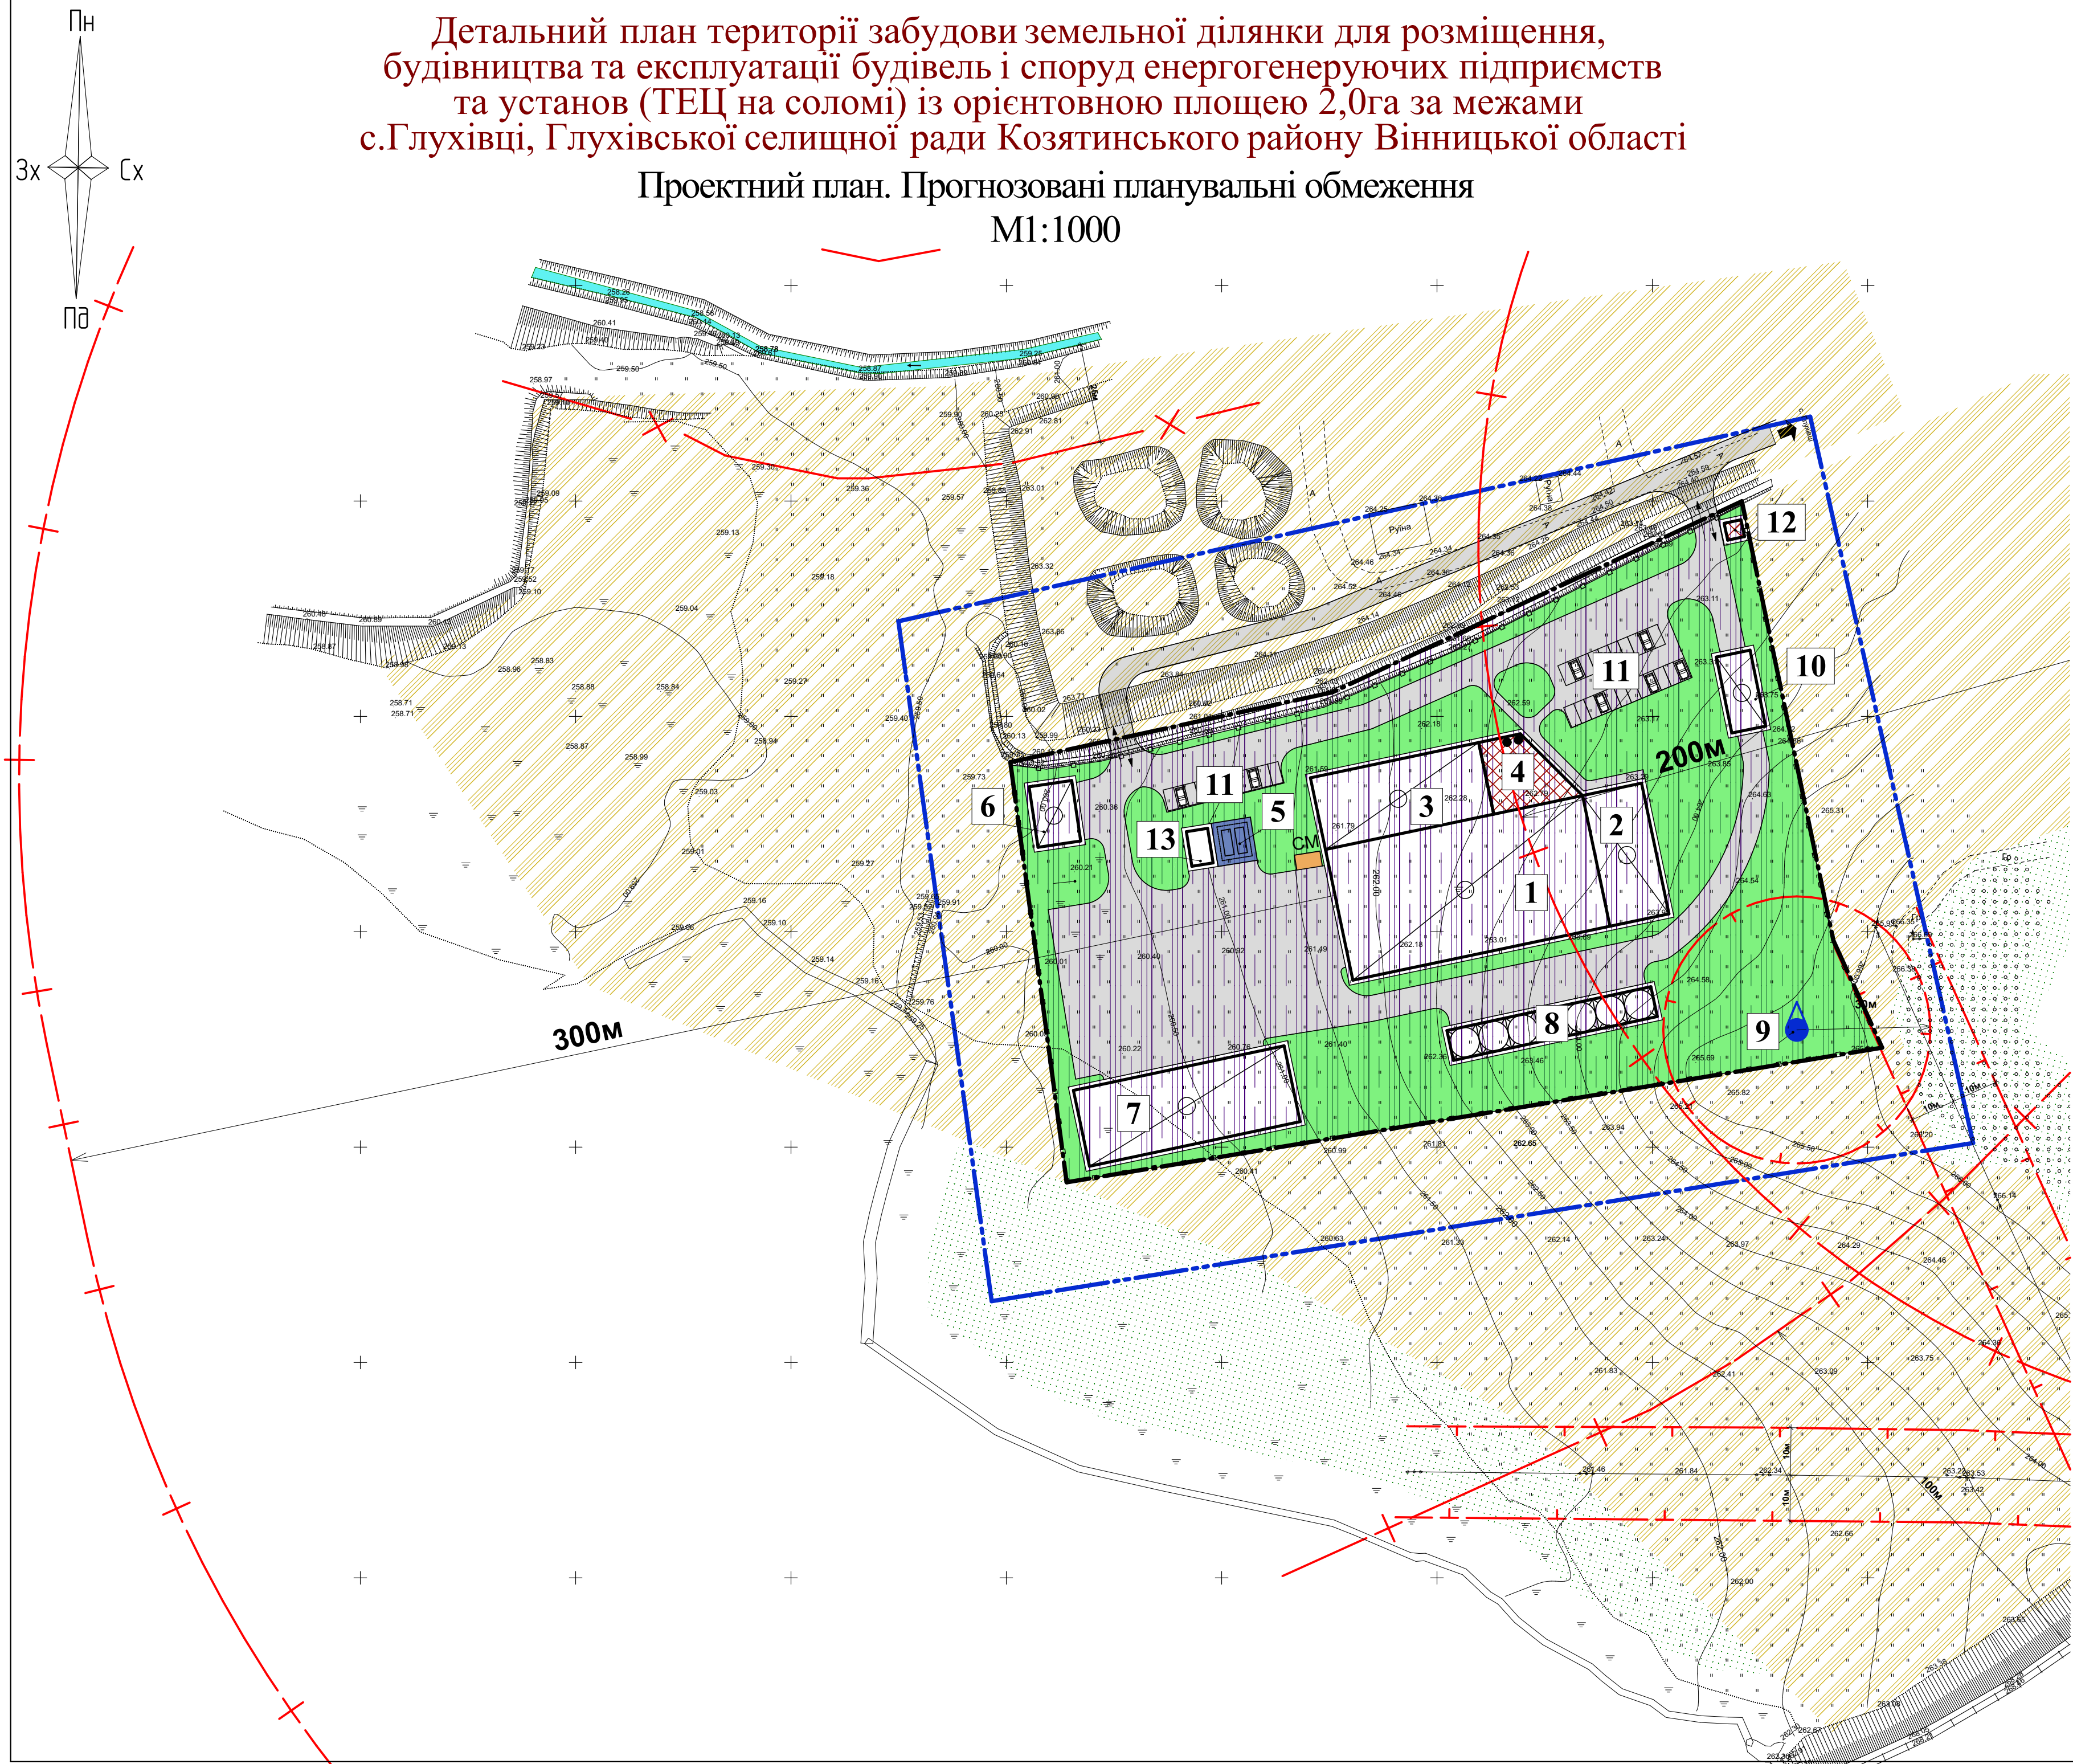


Умовні позначення

Існуючі	Назва
	Межа детального плану території
	Межа ділянки, на які планується розміщення ТЕЦ на соломі
	Огорожа земельної ділянки
	Територія сільськогосподарського призначення
	Територія зелених насаджень загального користування
	Територія інженерної інфраструктури
	Прибережно-захисна смуга
	Охоронна зона ЛЕП
	Санітарно-захисна зона
	Проїзд
	Повітряні лінії електропередач напругою 10кВ
	Нежитлові будівлі
	Залізнична колія
БУДІВЛІ ТА СПОРУДИ ПРОЕКТНІ	
	Громадська будівля проектна
	Виробнича будівля проектна
	Водозабірна свердловина
	Пожежний резервуар
	Автостоянка
	Контейнерний майданчик для роздільного збору ТПВ

Масштаб 1:1000

в 1 см - 10 м

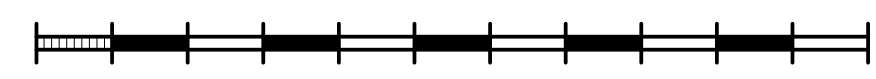

Техніко-економічні показники

№	Найменування	Од. виміру	Кількість
1	Площа детального плану території	га	3,7
2	Ділянка під розміщення ТЕЦ на соломі для виробітку електроенергії для ведення особистого селянського господарства (код 0521455500:02:004:0076)	га	2,0
3	Площа забудови	м ²	4871,0
4	Площа території з твердим покриттям	м ²	6411,0
5	Площа озеленення	м ²	8718,0
6	Щільність забудови	%	24,36
7	Земельна ділянка в межах санітарно-захисної зони від заводу з кар'єром по добутку коаліну	м ²	7547,0

Експлікація будівель і споруд

Номер по генплану	Найменування	Примітка
1	Промисловий цех	Проект.
2	Трубний цех	Проект.
3	Цех хімводопідготовка	Проект.
4	Адміністративний корпус	Проект.
5	Спарений пожежний резервуар	Проект.
6	Господарча споруда	Проект.
7	Склад соломи	Проект.
8	Градірня	Проект.
9	Водозабірна свердловина	Проект.
10	Вагова	Проект.
11	Автостоянка	Проект.
12	Прохідна	Проект.
13	Пожежний пост	Проект.

Ізм.	Коруч.	Лист	№Док.	Подп.	Дата	Стадія	Лист	Листов
						Детальний план території	3	
ГАП	Вакула					Проектний план. Прогнозовані планувальні обмеження М1:1000		
Виконав	Вакула							
Перевірив	Коротинський							
Н. Контр.	Коротинський							ФОП Коротинський М.П.