



Детальний план території забудови земельної ділянки для розміщення, будівництва та експлуатації будівель і споруд енергогенеруючих підприємств та установ (ТЕЦ на соломі) із орієнтовною площею 2,0га за межами с.Глухівці, Глухівської селищної ради Козятинського району Вінницької області

Схема інженерної підготовки та захисту території М1:1000

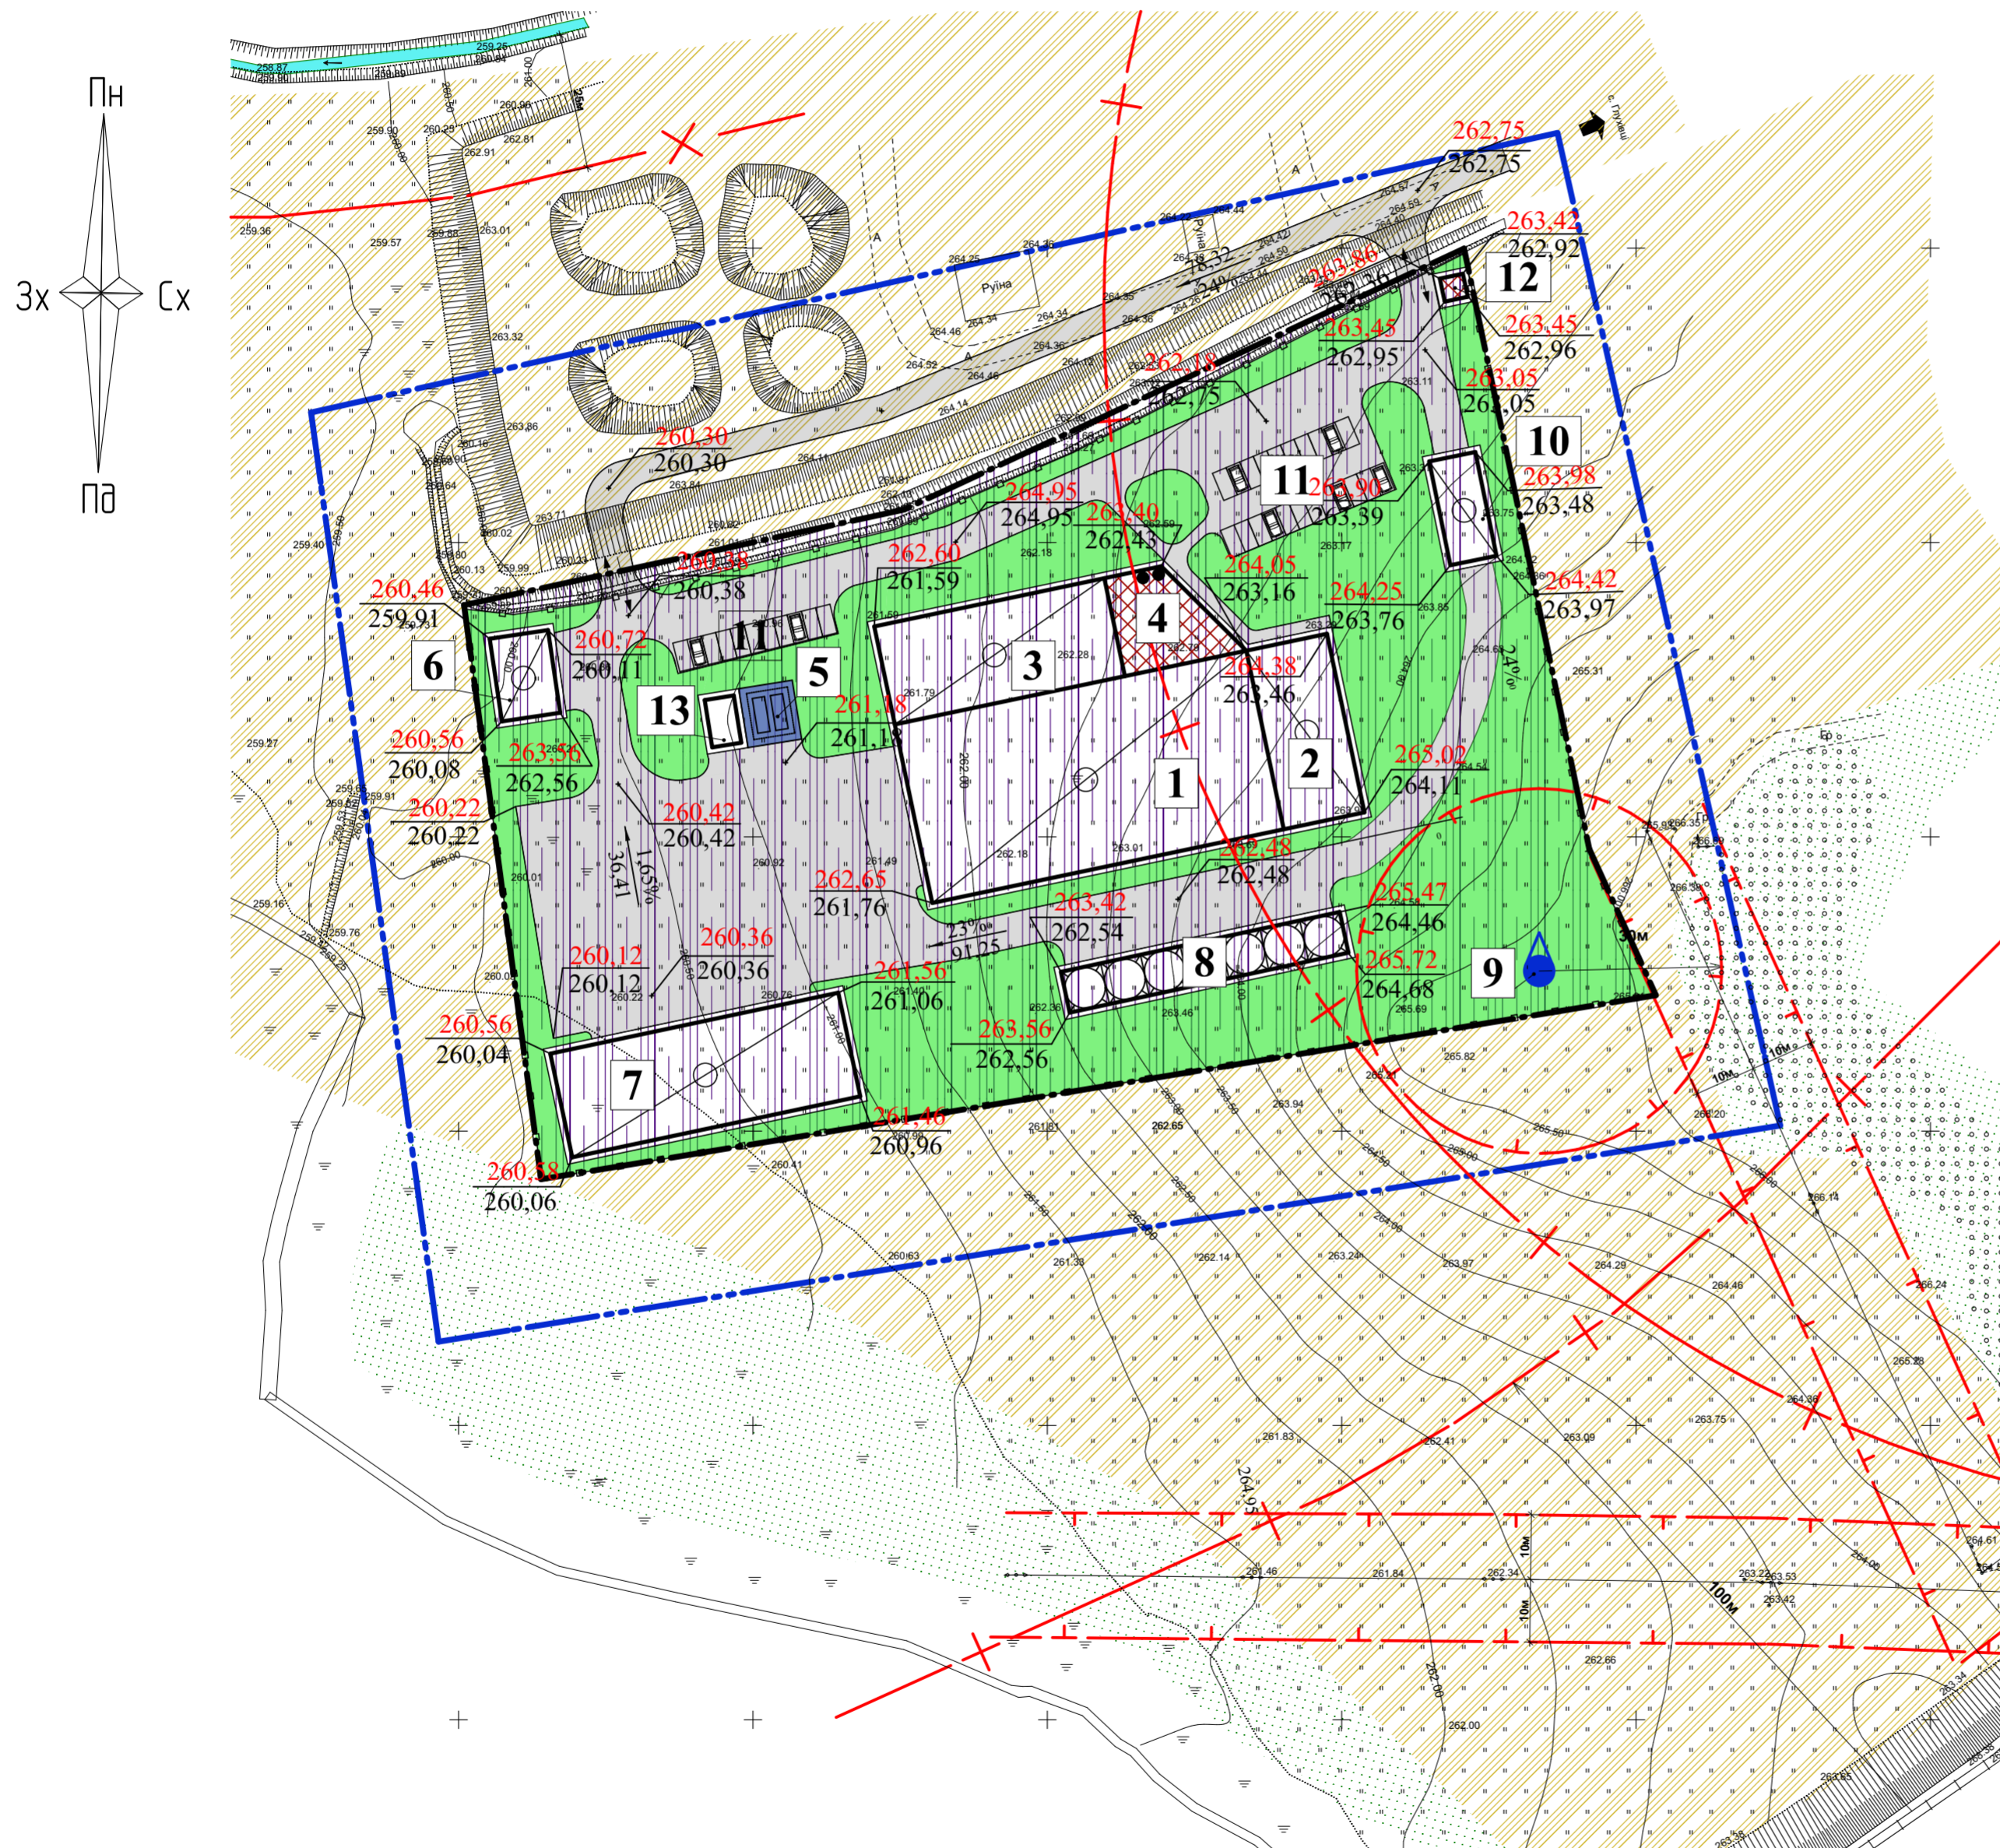

Масштаб 1:1000

в 1 см - 10 м

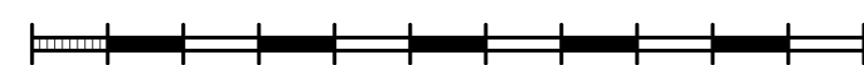

Умовні позначення

Вертикальне планування

$$\frac{263,39}{263,39} \text{ проектні позначки висот} / \text{натуральні позначки висот}$$

Напрямок стоку

$$\frac{0,78\%}{46,20} \text{ ухил } \text{‰} / \text{відстань (м)}$$

Експлікація будівель і споруд

Номер по генплану	Найменування	Примітка
1	Промисловий цех	Проект.
2	Трубний цех	Проект.
3	Цех хімводопідготовка	Проект.
4	Адміністративний корпус	Проект.
5	Спарений пожежний резервуар	Проект.
6	Господарча споруда	Проект.
7	Склад соломи	Проект.
8	Градирня	Проект.
9	Водозабірна свердловина	Проект.
10	Вагова	Проект.
11	Автостоянка	Проект.
12	Прохідна	Проект.
13	Прохідна	Проект.

Ізм.	Копуч.	Лист	№Док.	Подп.	Дата	Детальний план території		
						Стадія	Лист	Листов
						ДПТ	5	
						Схема інженерної підготовки та захисту території М1:1000		ФОП Коротинський М.П.