
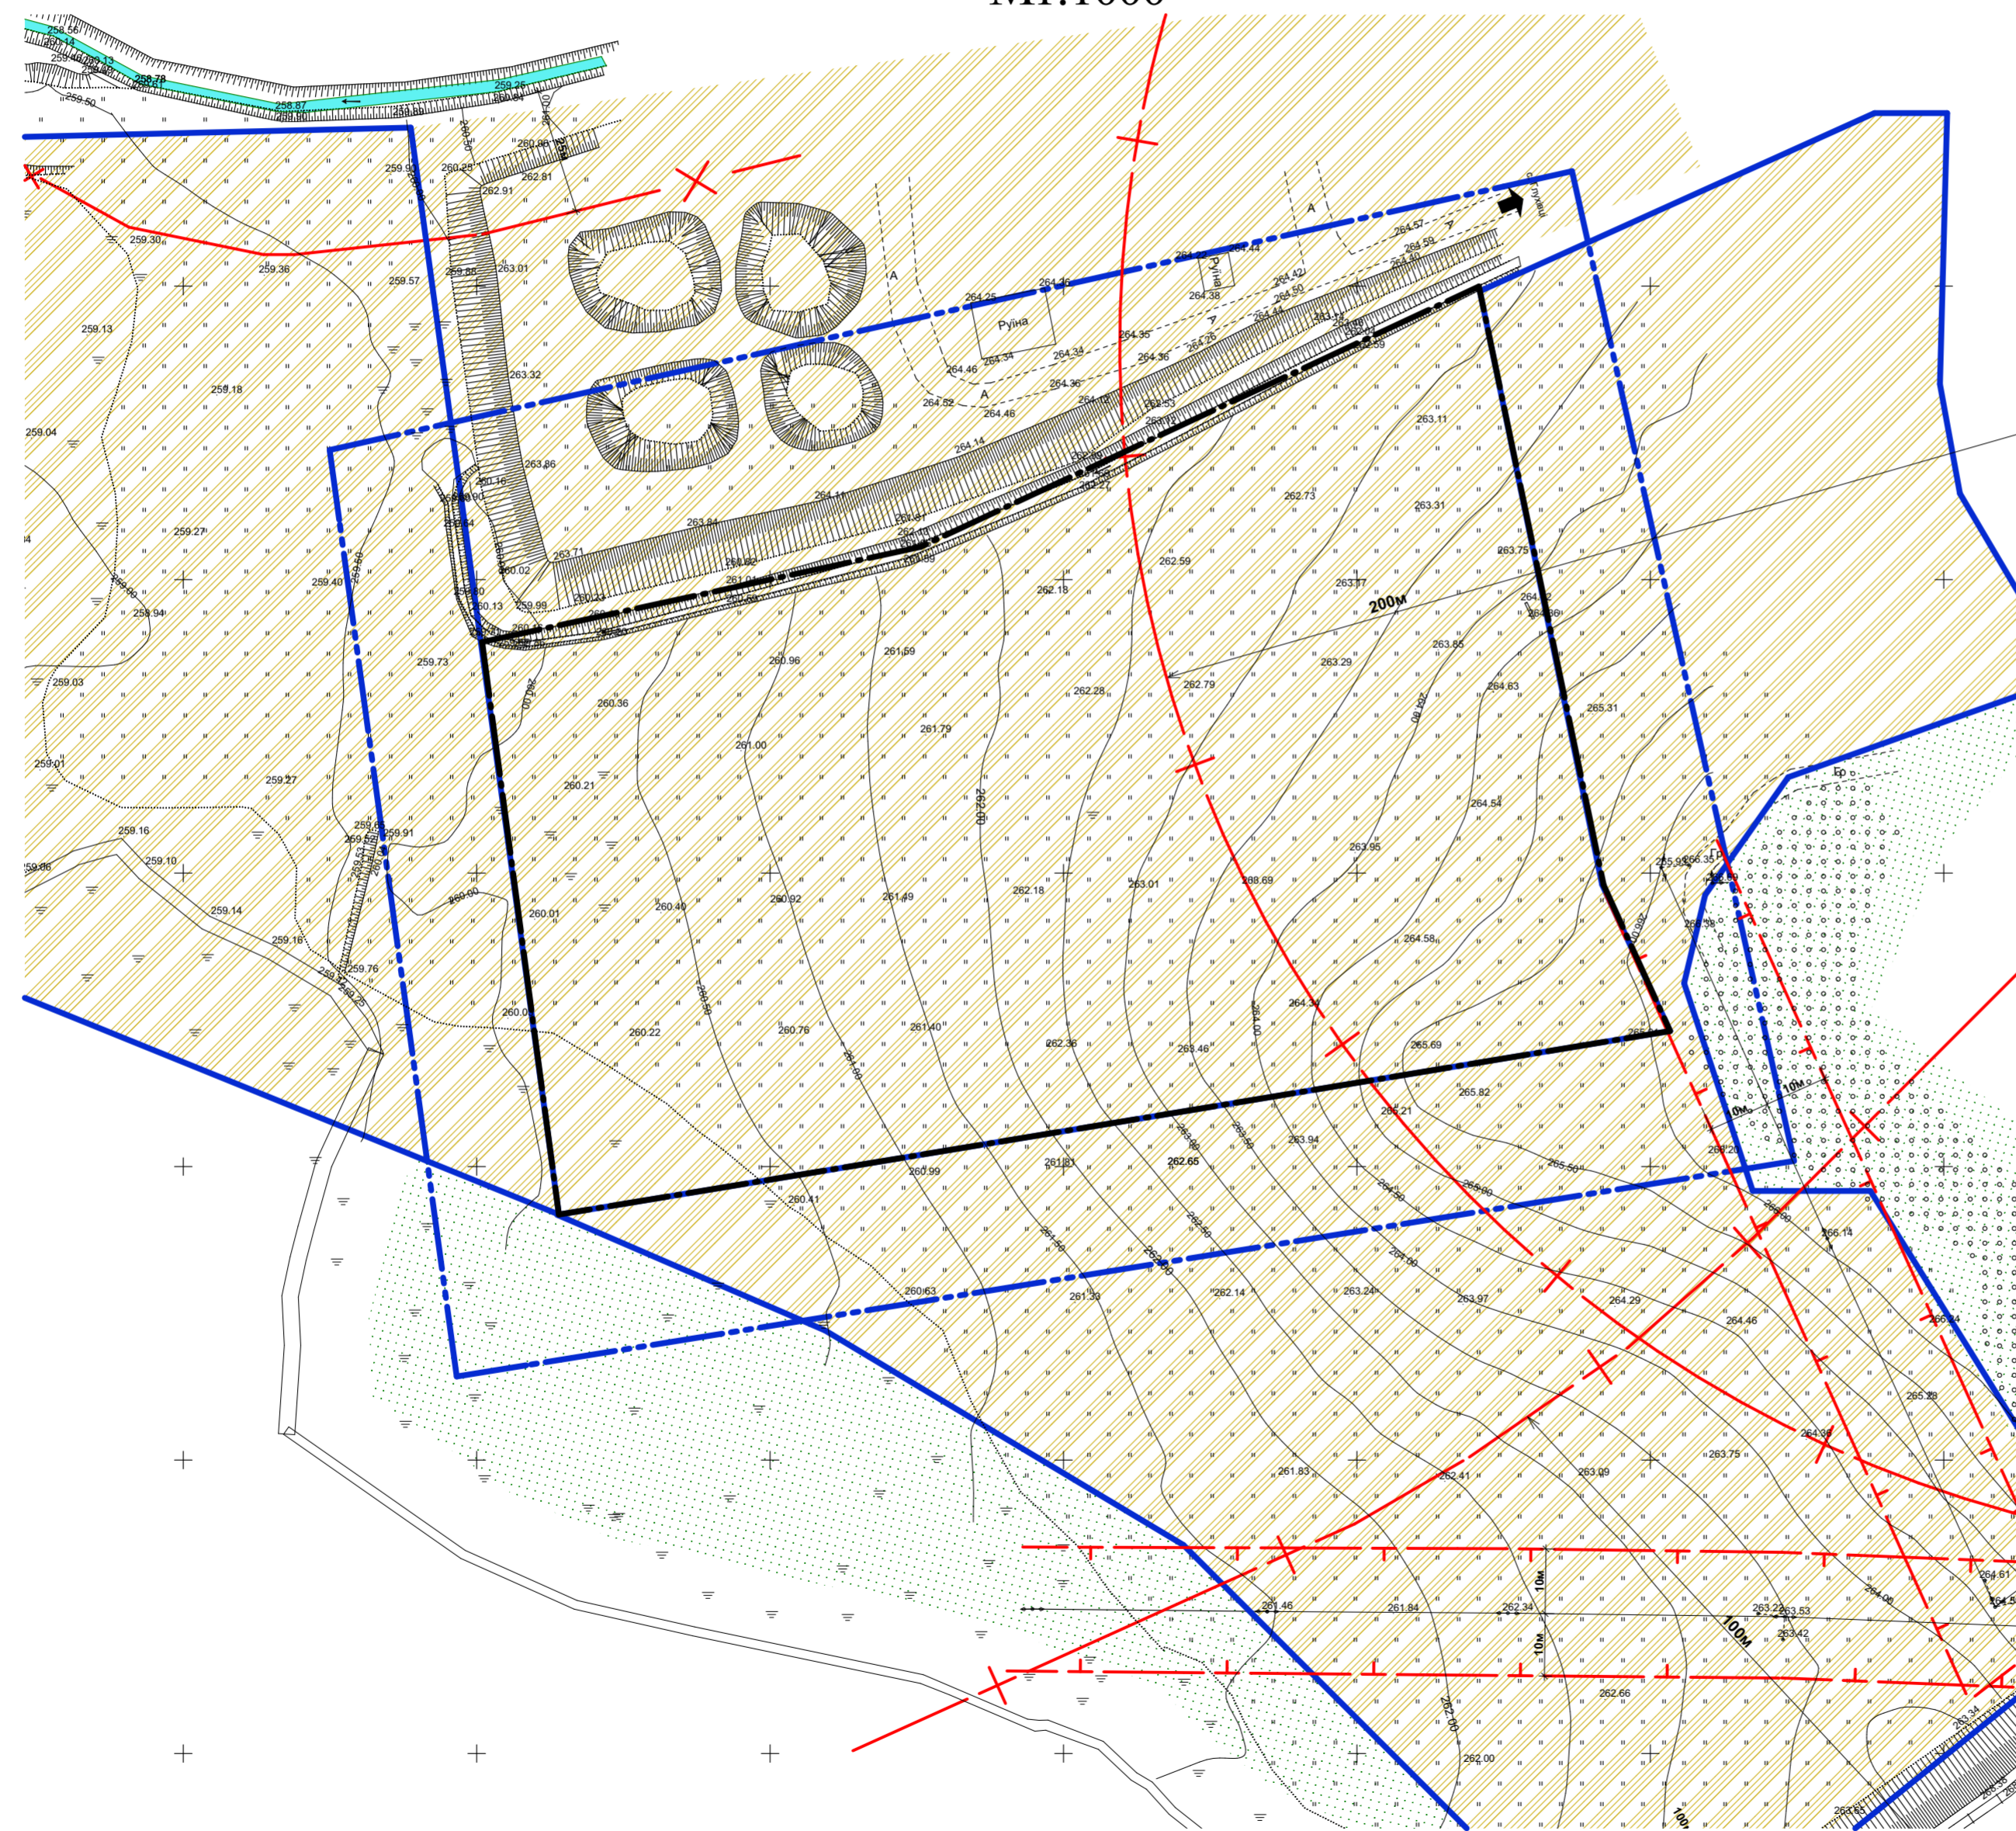


Детальний план території забудови земельної ділянки для розміщення, будівництва та експлуатації будівель і споруд енергогенеруючих підприємств та установ (ТЕЦ на соломі) із орієнтовною площею 2,0га за межами с.Глухівці, Глухівської селищної ради Козятинського району Вінницької області

План існуючого використання території. Опорний план. Схема існуючих планувальних обмежень

М1:1000

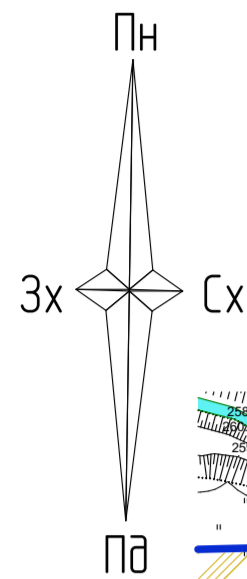

Умовні позначення

Існуючі	Назва
	Межа детального плану території
	Межа ділянки, на якій планується розміщення ТЕЦ на соломі
	Межі ділянок згідно публічної кадастрової карти України
	Територія сільськогосподарського призначення
	Територія зелених насаджень загального користування
	Проїзд
	Повітряні лінії електропередач напругою 10кВ
	Прибережно-захисна смуга
	Охоронна зона ЛЕП
	Санітарно-захисна зона залізниці
	Залізнична колія
	Нежитлові будівлі

Примітка

1. В межах території, щодо якої здійснюється детальне планування підвищена сейсмічність, підтоплення зсуви, просідання - не спостерігались.
2. Джерела забруднення навколишнього середовища в межах території - відсутні.
3. В межах території зони з перевищенням нормативного рівня впливу електричних і магнітних полів, випромінювань, шумового впливу, забруднення біологічними шкідливими речовинами - відсутні.
4. Ділянки та санітарно-захисні зони промислових і комунальних підприємств, території що використовувались під скотомогильниками, склади відходів, вибухівки, зони відвалів - відсутні.
5. Водоохоронні зони і прибережно-захисні смуги річок, водойм та інших водних об'єктів - нанесені.
6. Зони санітарної охорони об'єктів водопостачання та інших об'єктів - відсутні.
7. Території історичних ареалів, ділянки об'єктів культурної спадщини, території заповідників, ландшафтних регіональних парків, інших об'єктів природозаповідного фонду, в також природного курортно-оздоровчого та рекреаційного призначення і відповідні охоронні зони - відсутні.

Масштаб 1:1000

В 1 см - 10 м



Ізм.	Коп.уч.	Лист	№Док.	Подп.	Дата	Детальний план території				
						ГАП	Вакула	ДПТ	Лист	Листов
						Виконав	Вакула		2	
						Перевірив	Коротинський			
						Н. Контр.	Коротинський	План існуючого використання території. Опорний план. Схема існуючих планувальних обмежень		ФОП Коротинський М.П.