
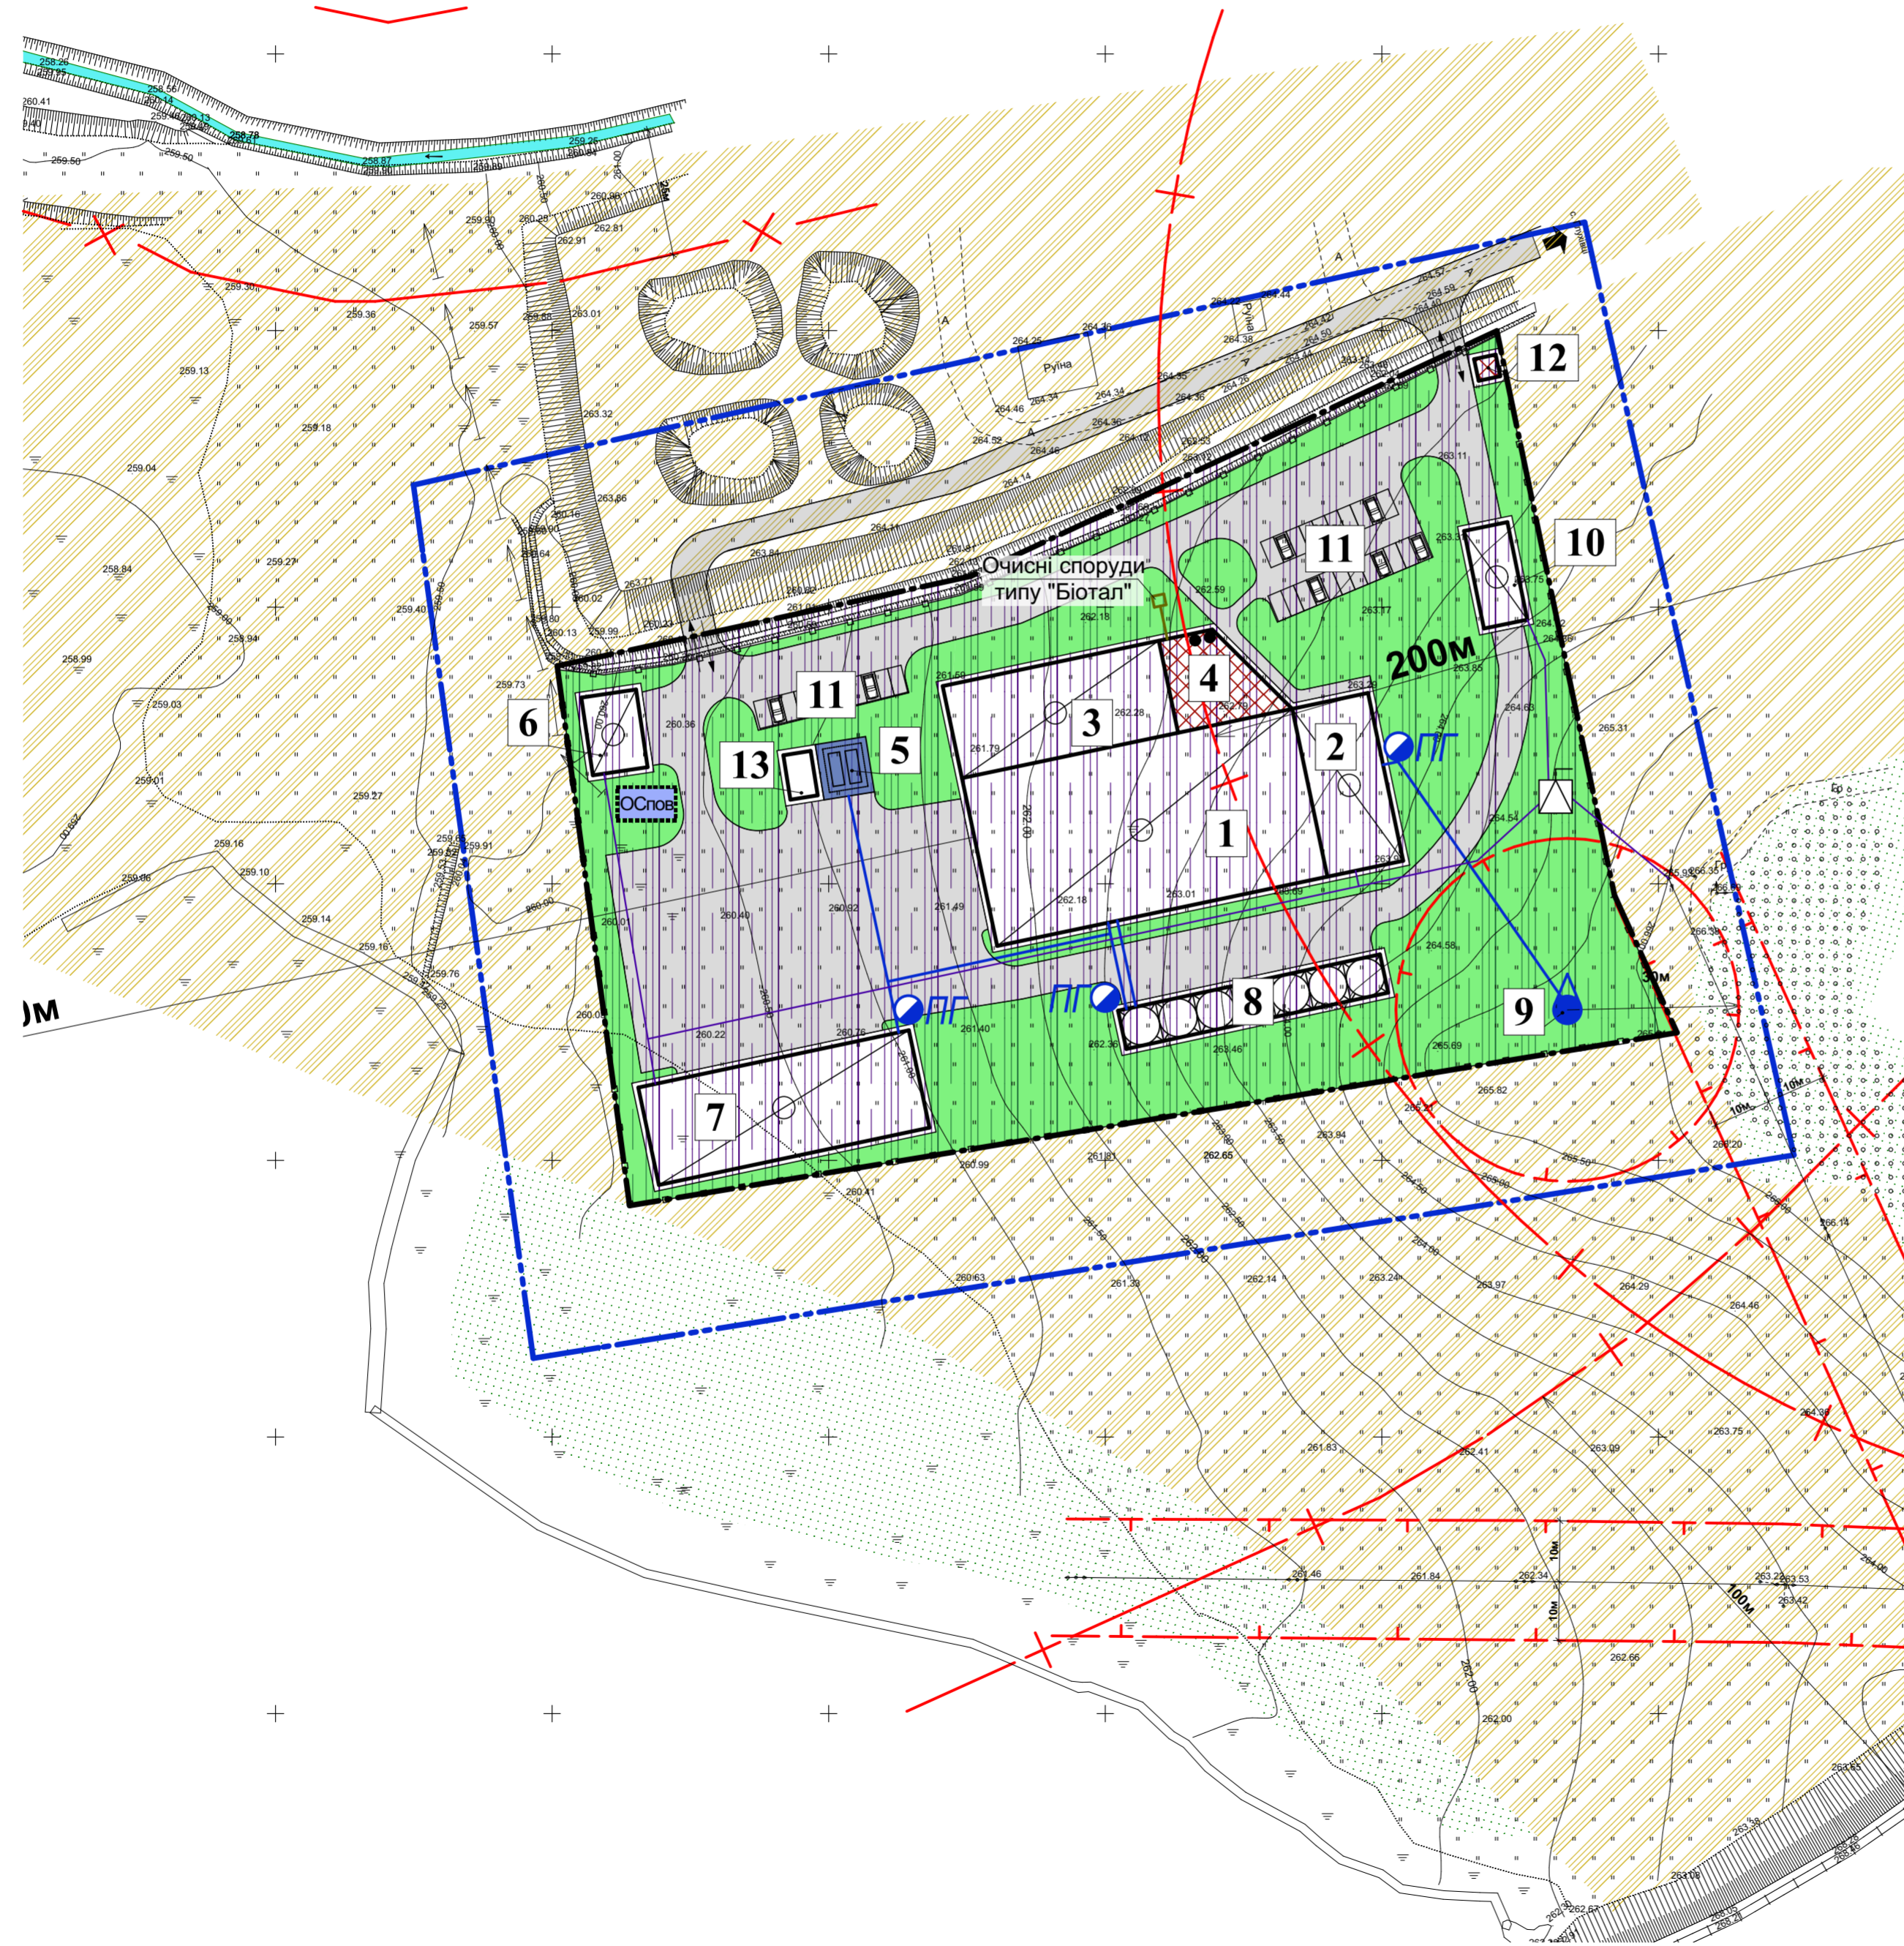


Детальний план території забудови земельної ділянки для розміщення, будівництва та експлуатації будівель і споруд енергогенеруючих підприємств та установ (ТЕЦ на соломі) із орієнтовною площею 2,0га за межами с.Глухівці, Глухівської селищної ради Козятинського району Вінницької області

Схема інженерних мереж, споруд і використання підземного простору  
М1:1000

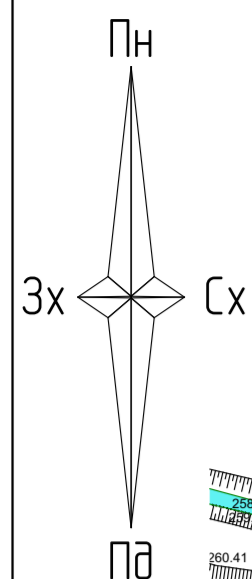

Умовні позначення

Існуючі	Назва
	Межа детального плану території
	Межа ділянки, на які планується розміщення ТЕЦ на соломі
	Прибережно-захисна смуга
	Охоронна зона ЛЕП
	Санітарно-захисна зона
	Повітряні лінії електропередач напругою 10кВ
	Нежитлові будівлі
	Залізнична колія
<b>БУДІВЛІ ТА СПОРУДИ ПРОЕКТНІ</b>	
	Громадська будівля проектна
	Виробнича будівля проектна
	Водозабірна свердловина
	Пожежний резервуар
	Пожежний гідрант
	Автостоянка
	Трансформаторна підстанція
	Кабельна ЛЕП
	Мережа водогону
	Мережа самопливної каналізації
	Очисні споруди дощової каналізації
	Лоток укріплений

Масштаб 1:1000

в 1 см - 10 м



Ізм.	Коп.уч.	Лист	№Док.	Подп.	Дата			
						Детальний план території		
ГАП	Вакула					Стадія	Лист	Листов
Виконав	Вакула					ДПТ	6	
Перевірив	Коротинський					Схема інженерних мереж, споруд і використання підземного простору		
Н. Контр.	Коротинський					ФОП Коротинський М.П.		
						М1:1000		